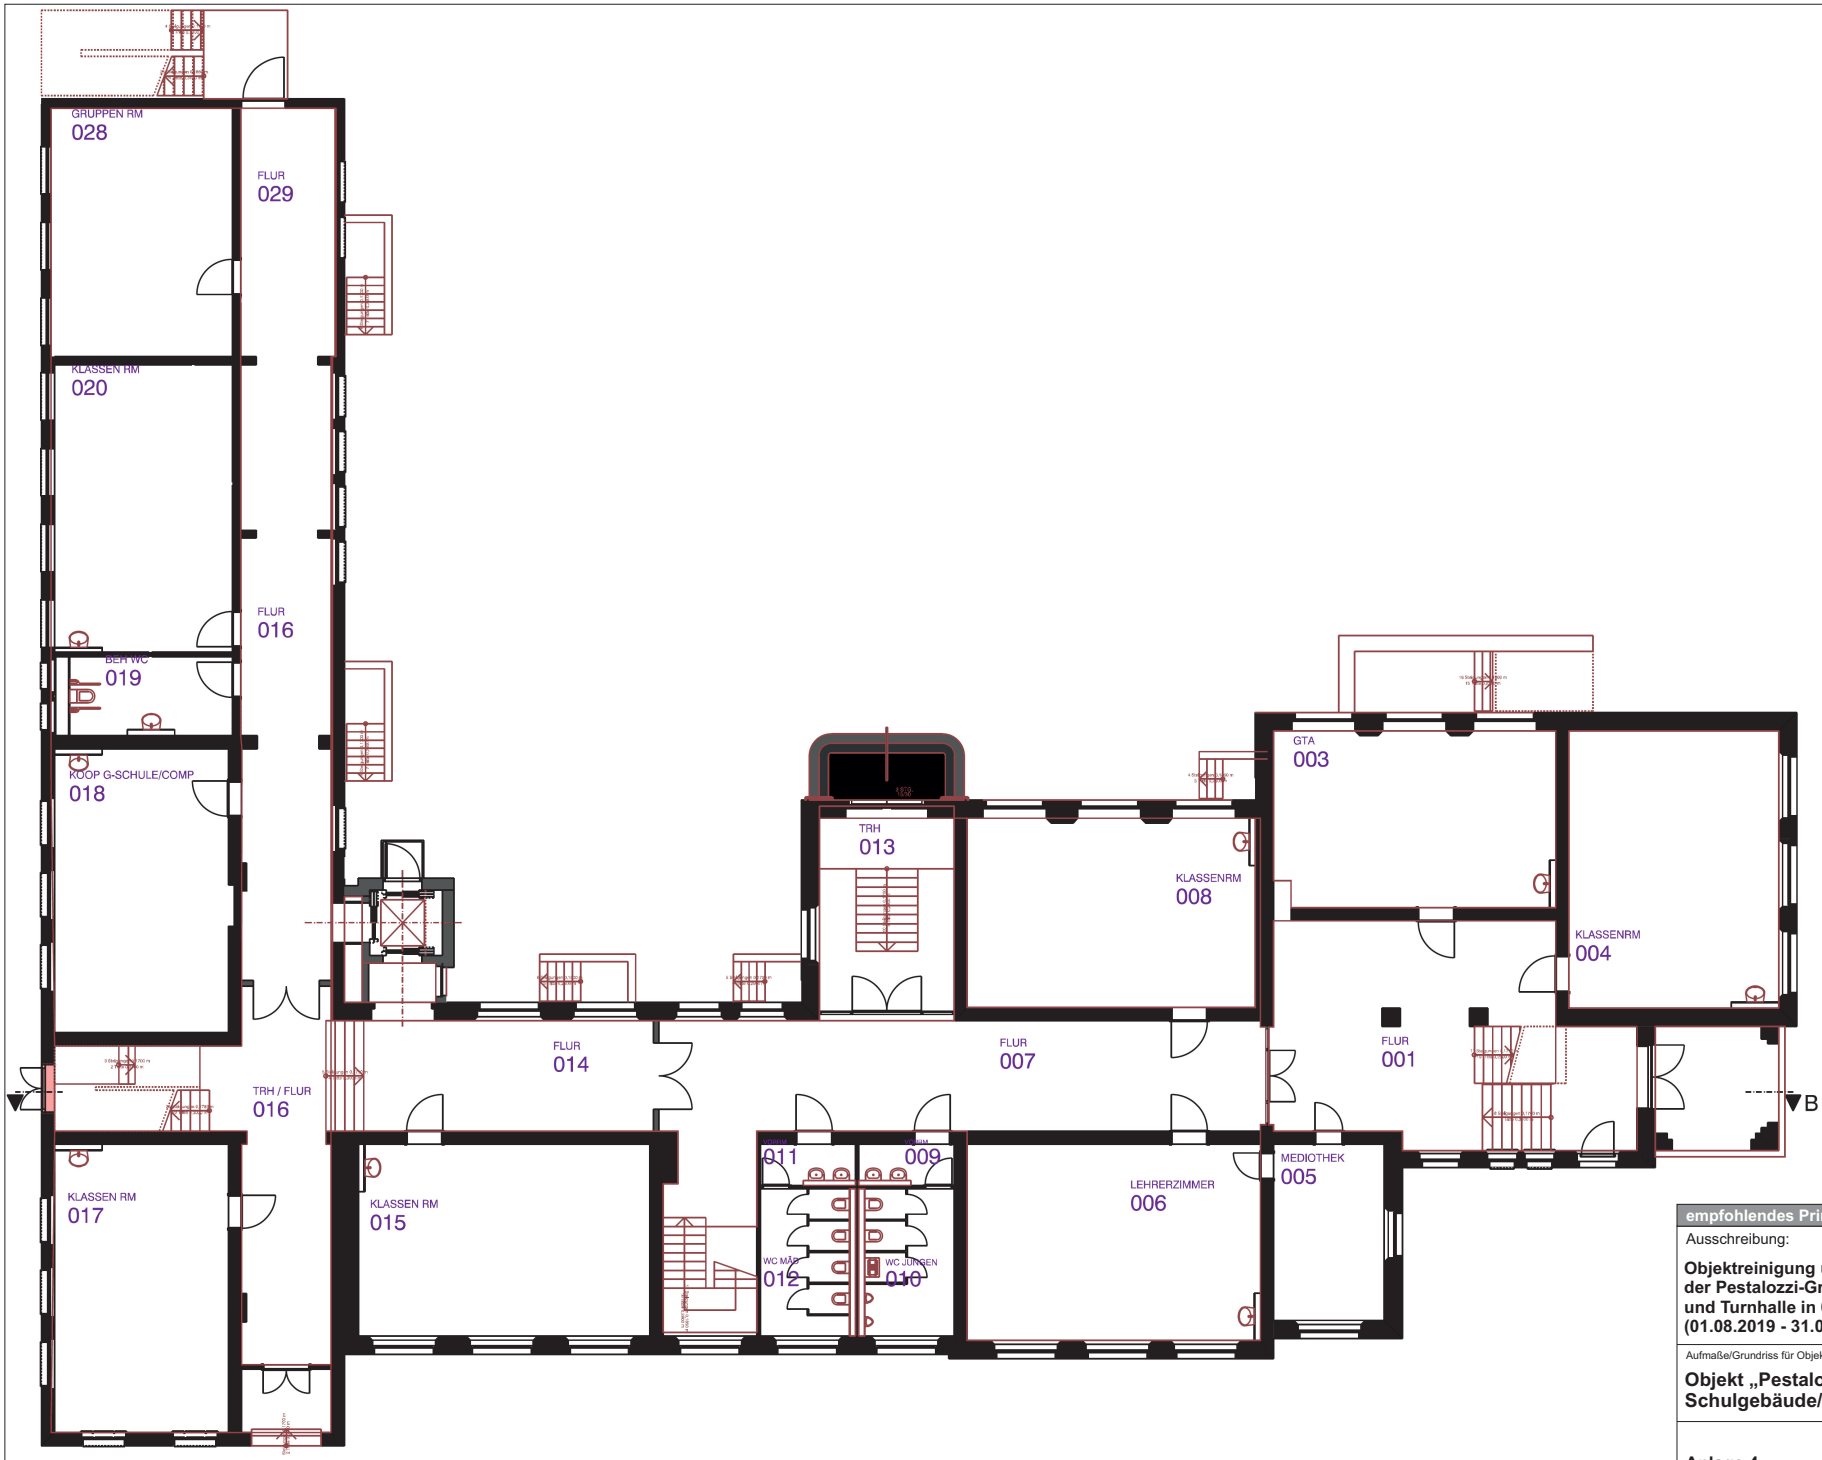

empfohlendes Printformat:	**DIN A3**
Ausschreibung:	RHV VgV 001-19

Objektreinigung und Essenausgabe in der Pestalozzi-Grundschule einschl. Hort und Turnhalle in 02943 Weißwasser/O.L. (01.08.2019 - 31.07.2022, Option bis 31.07.2024)

Aufmaße/Grundriss für Objekt/Objektteil: (Arbeitsstand - 11.01.2019)

Objekt „Pestalozzi - Grundschule Schulgebäude/Hort - Erdgeschoss

Anlage 4 **Blatt 2 von 6**